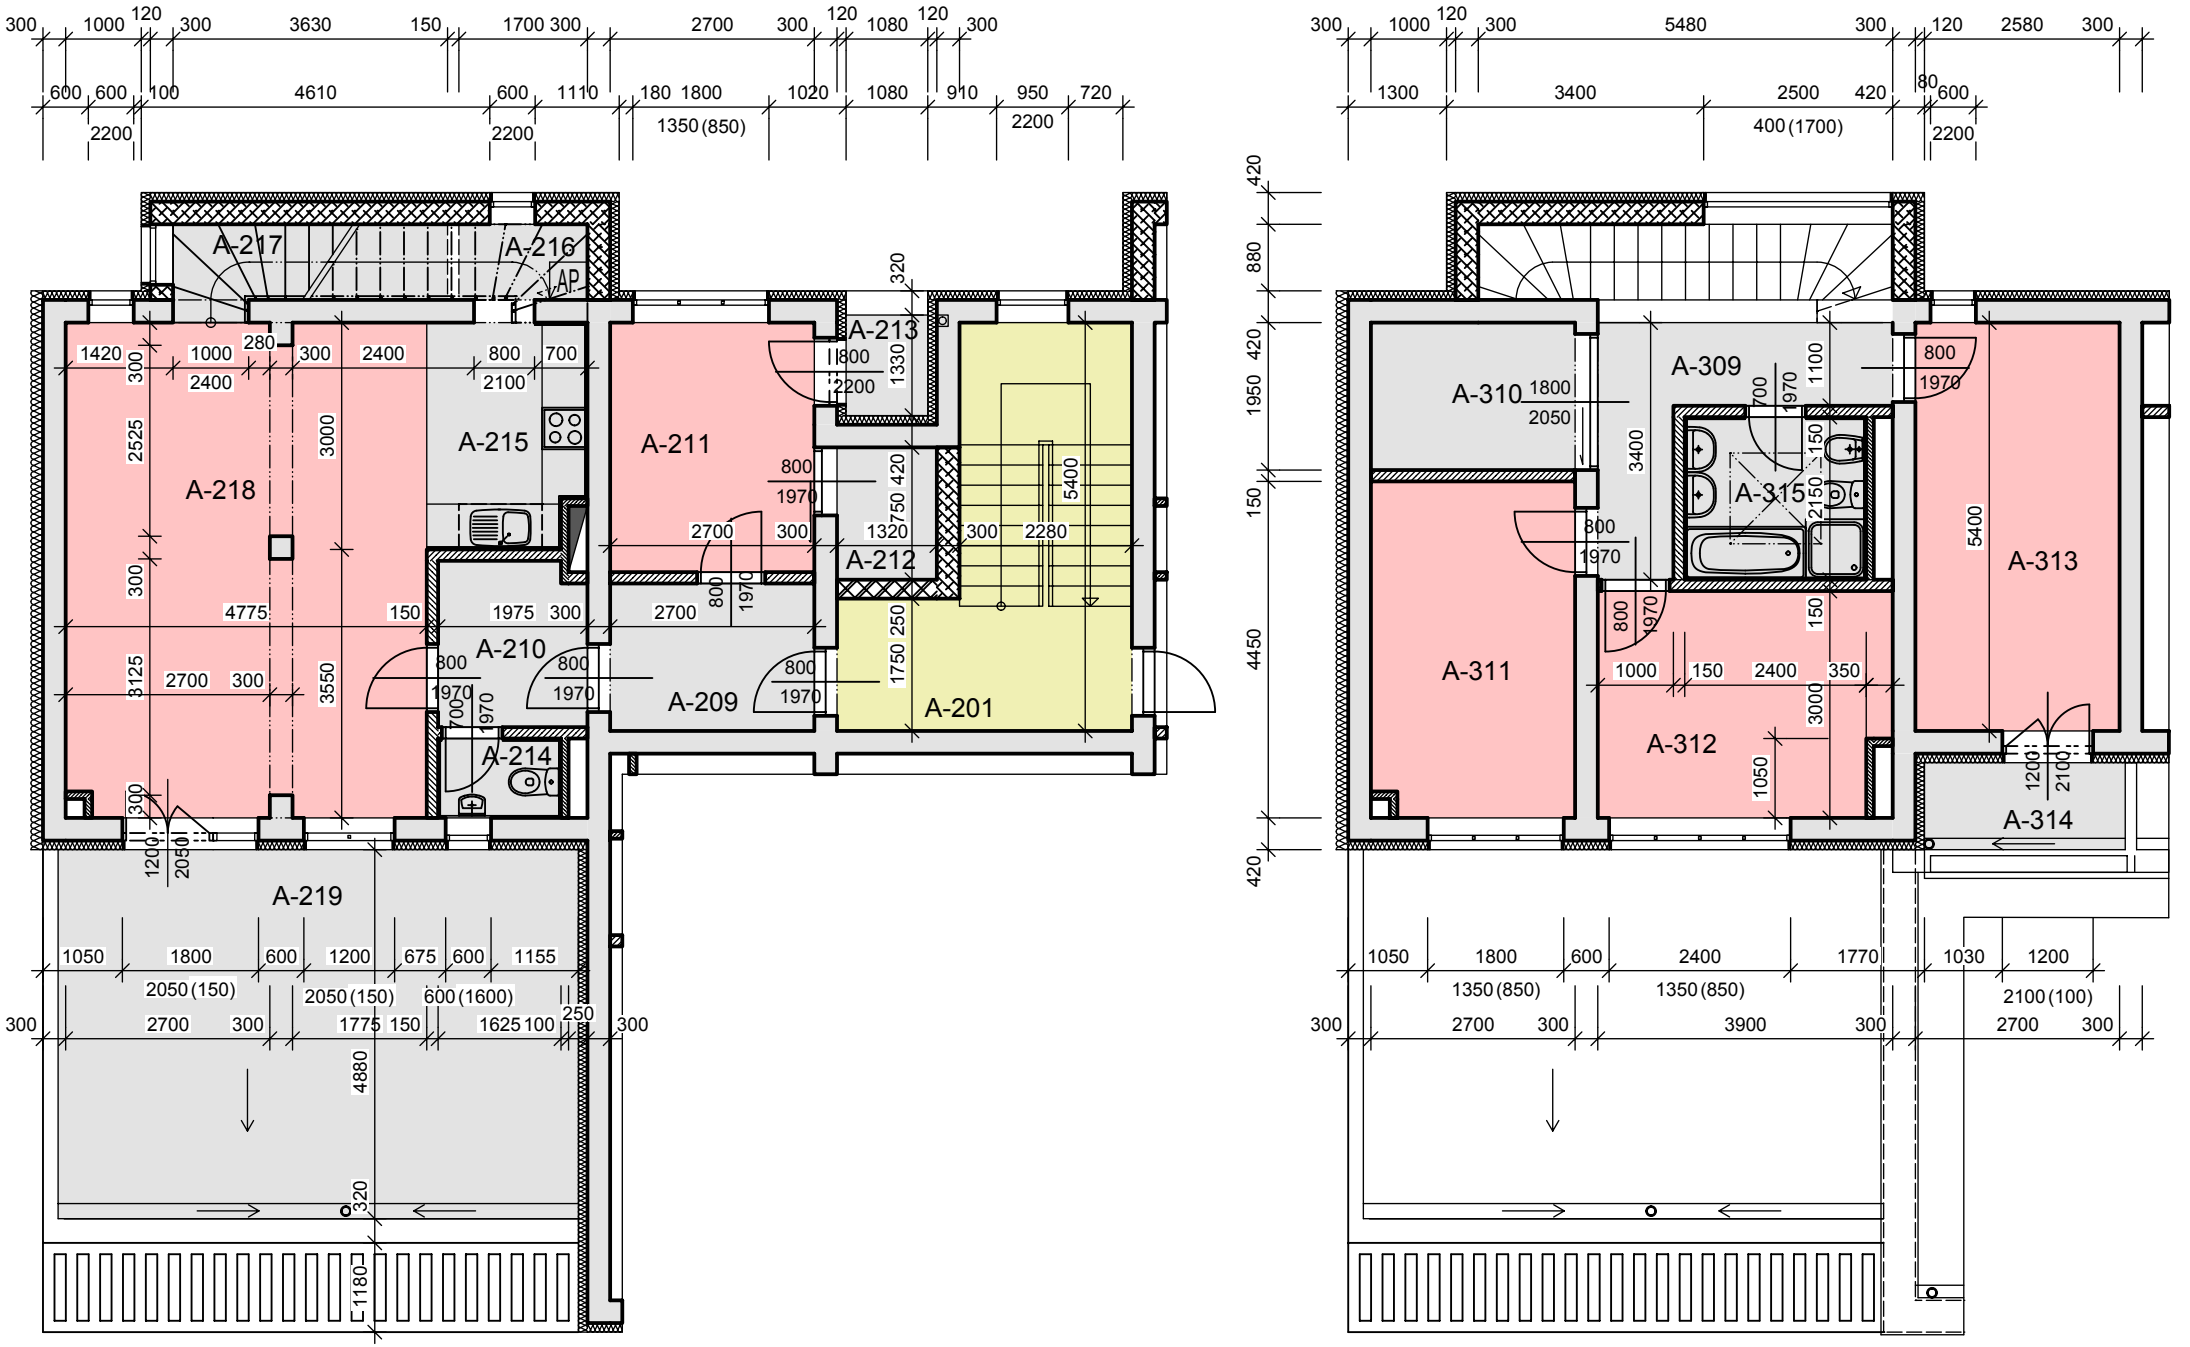
A-217
A-216
AP
A-213
A-215
A-211
A-218
A-212
A-210
A-209
A-201
A-214
A-219
A-310
A-309
A-315
A-313
A-311
A-312
A-314